
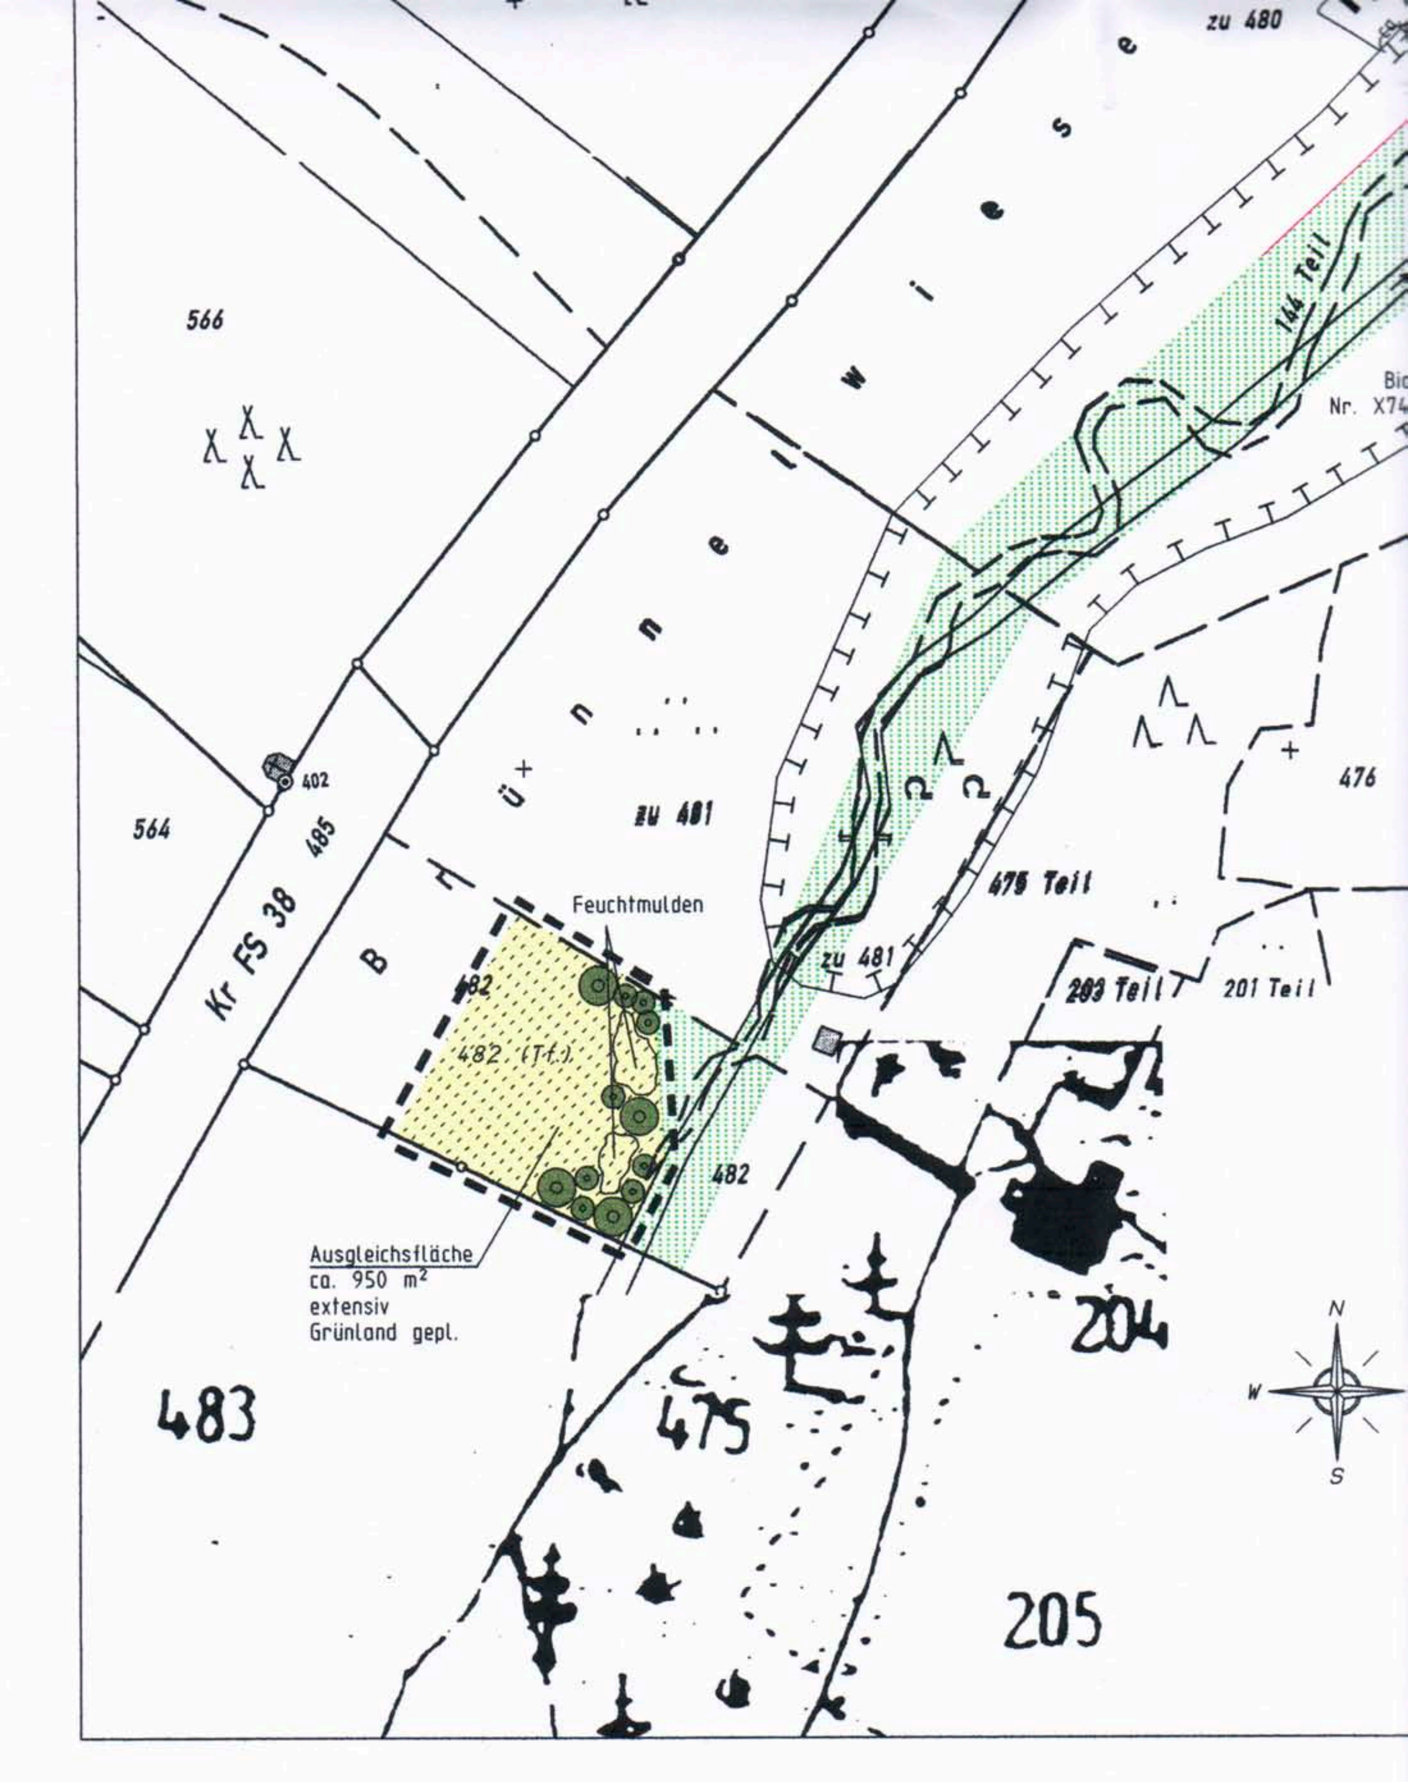


zu 480
566
564
402
Kr FS 38
485
Brünnelwiese
zu 481
Feuchtmulden
482
482 (Tf.)
475 Teil
zu 481
203 Teil
201 Teil
476
144 Teil
482
Ausgleichsfläche
ca. 950 m²
extensiv
Grünland gepl.
483
475
204
205
N
W
S

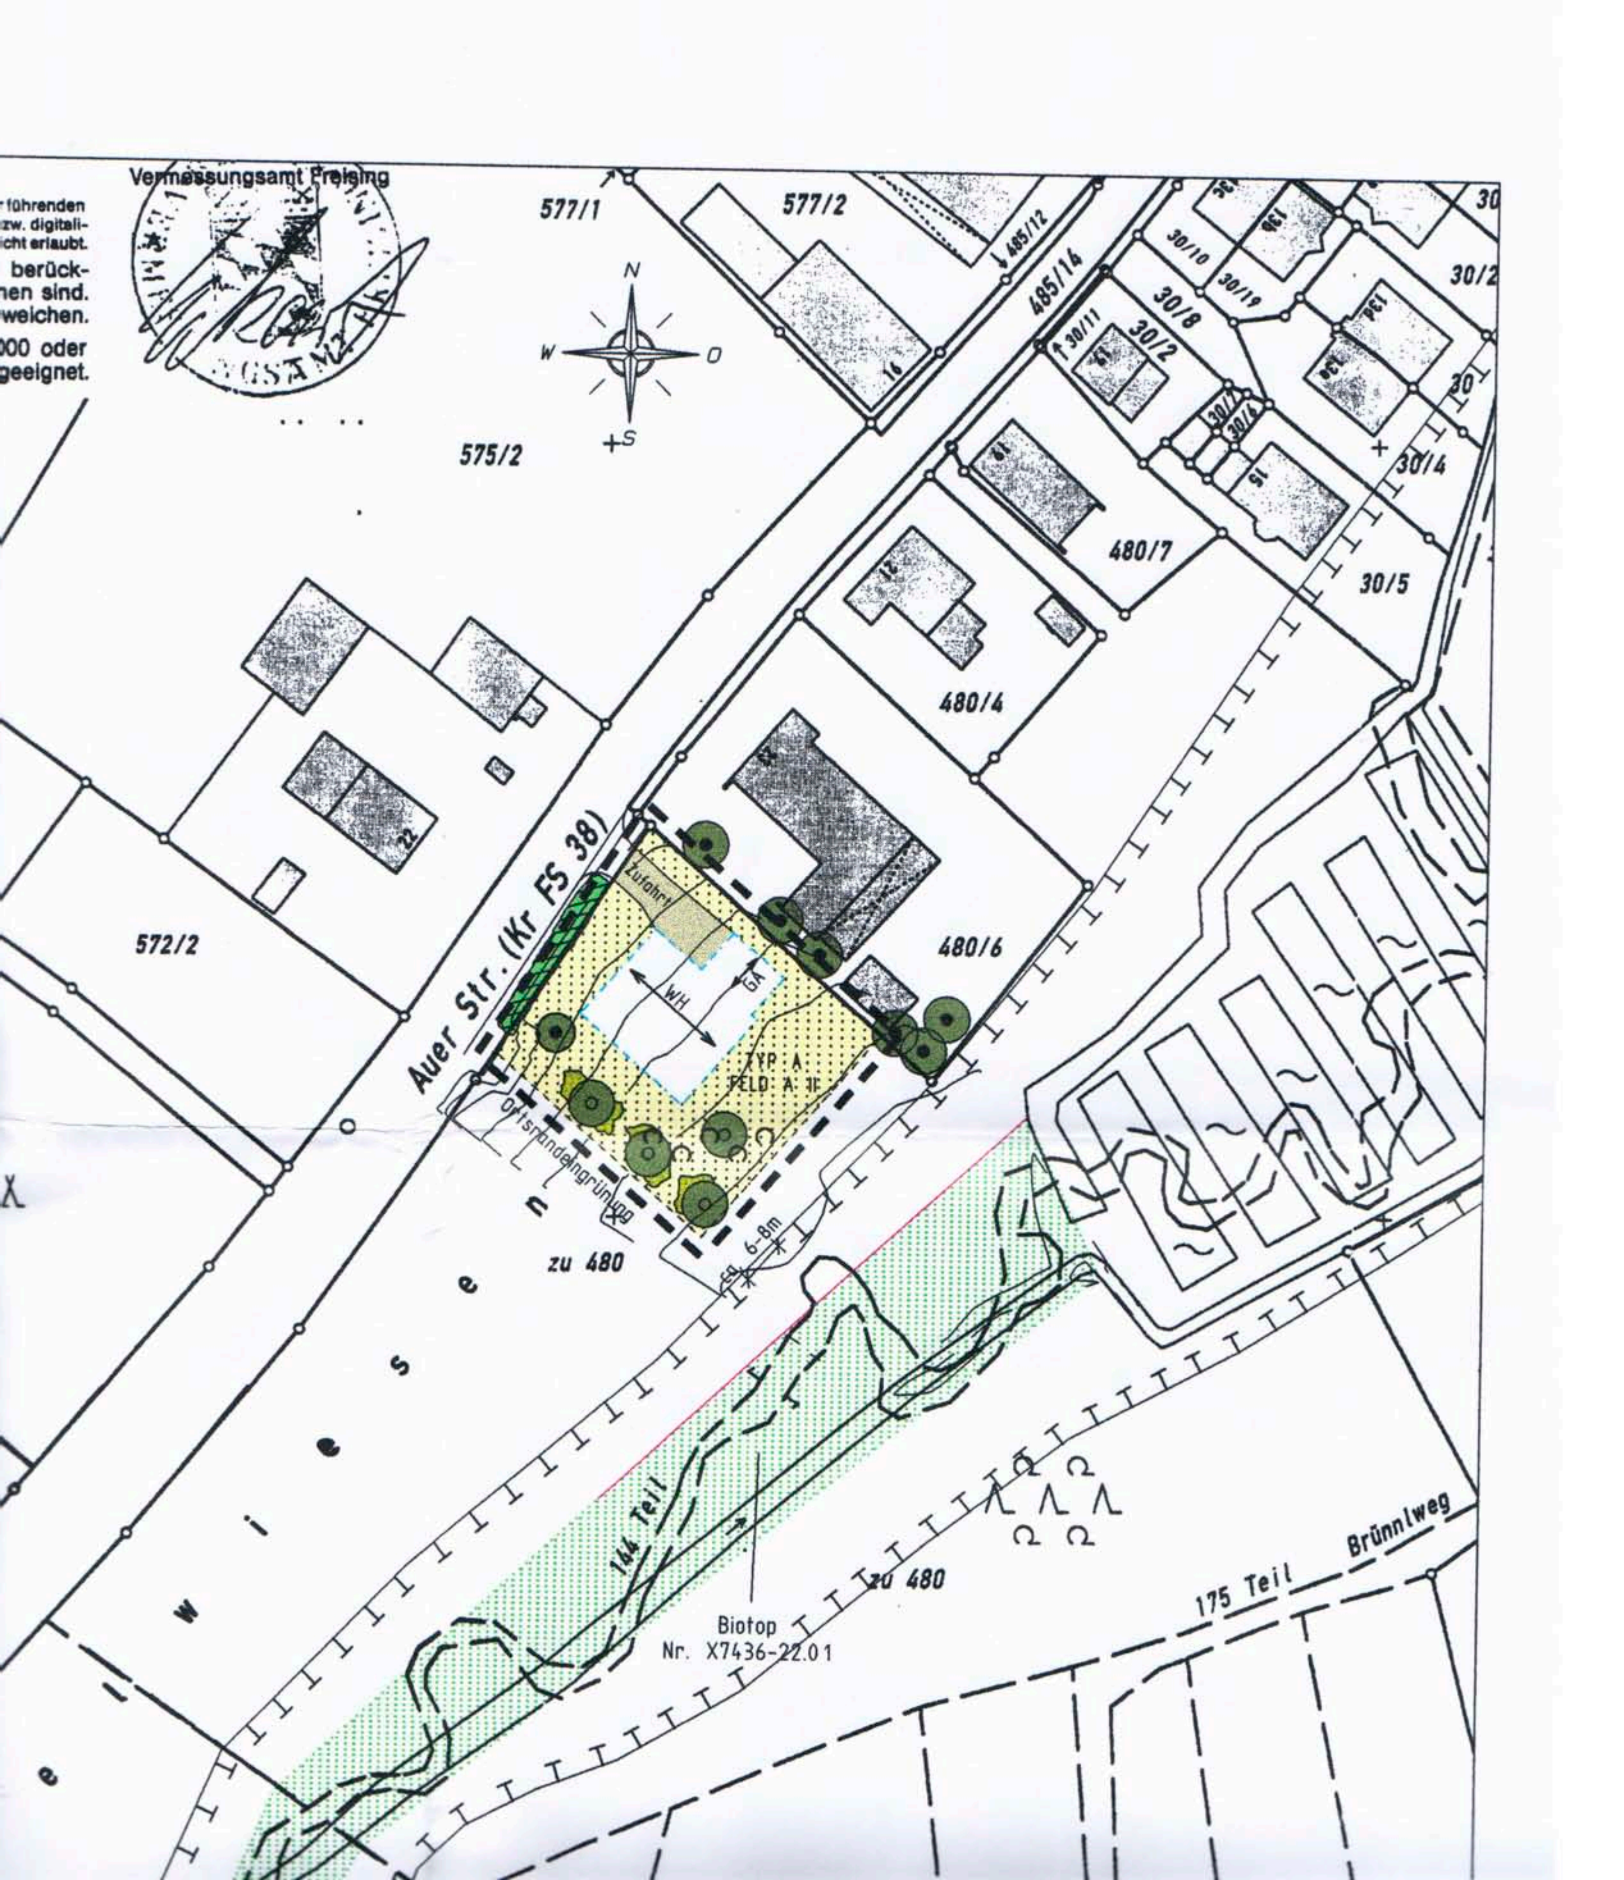

Vermessungsamt Freising
berück-
hen sind.
weichen.
000 oder
geeignet.
577/1
577/2
485/14
575/2
572/2
Auer Str. (Kr FS 38)
Zufahrt
WH
GA
TYP A
FELD A
Ortsrandeingrünung
480/4
480/6
480/7
30/5
30/4
30/8
30/2
zu 480
6-8m
Brünnlweg
175 Teil
144 Teil
Biotop
Nr. X7436-22.01
zu 480